




海科海洋研发中心一层平面变更对比说明

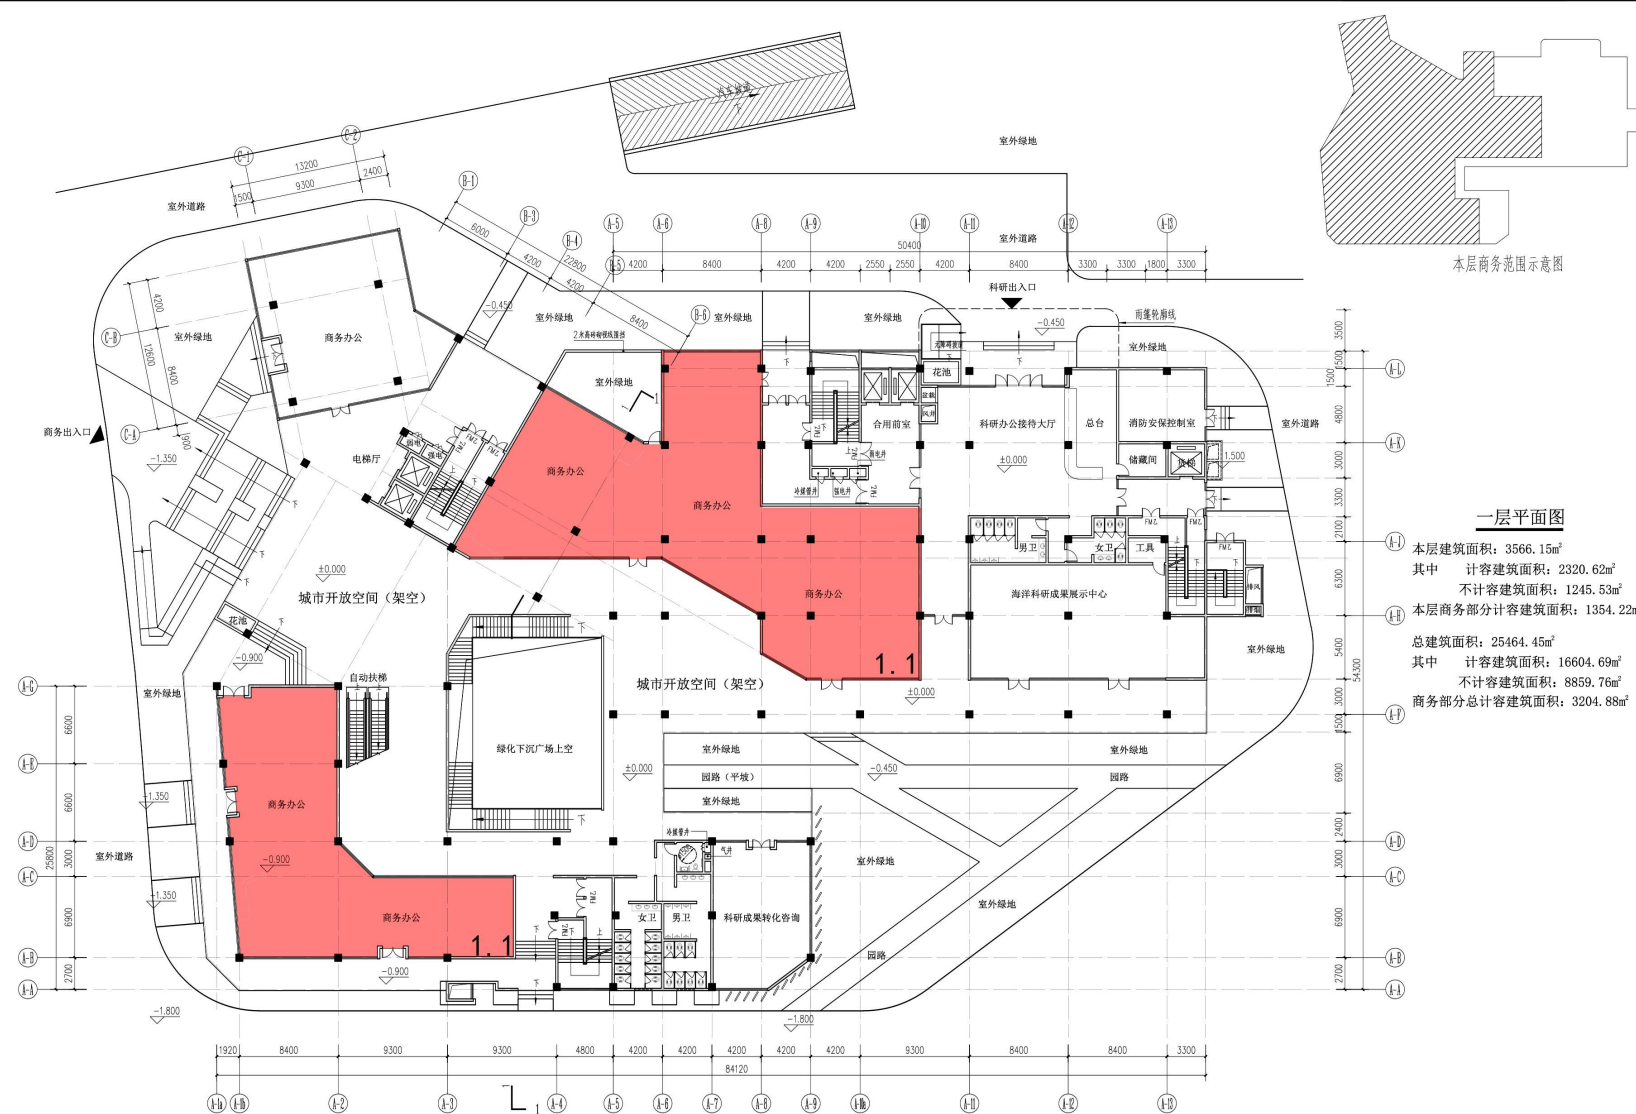

1.1 在商务办公房间内部增设隔墙，划分成多个面积相对小的商务办公房间。

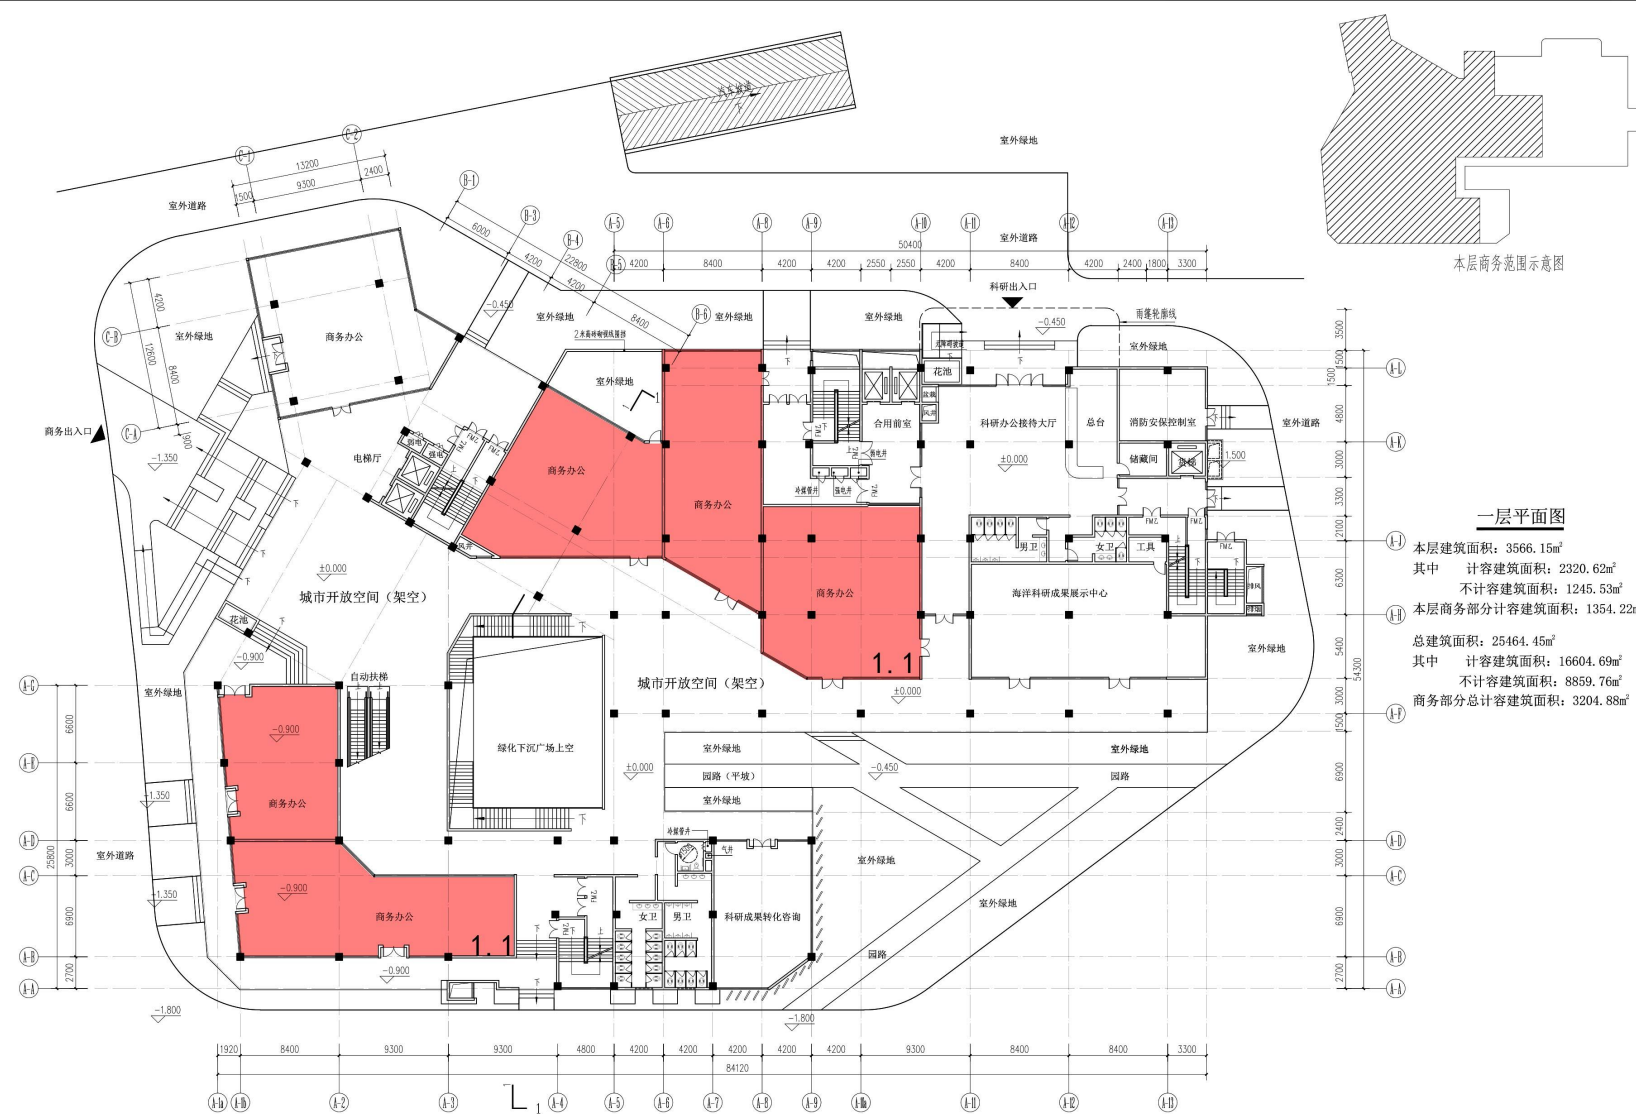


海科海洋研发中心二层平面变更对比说明

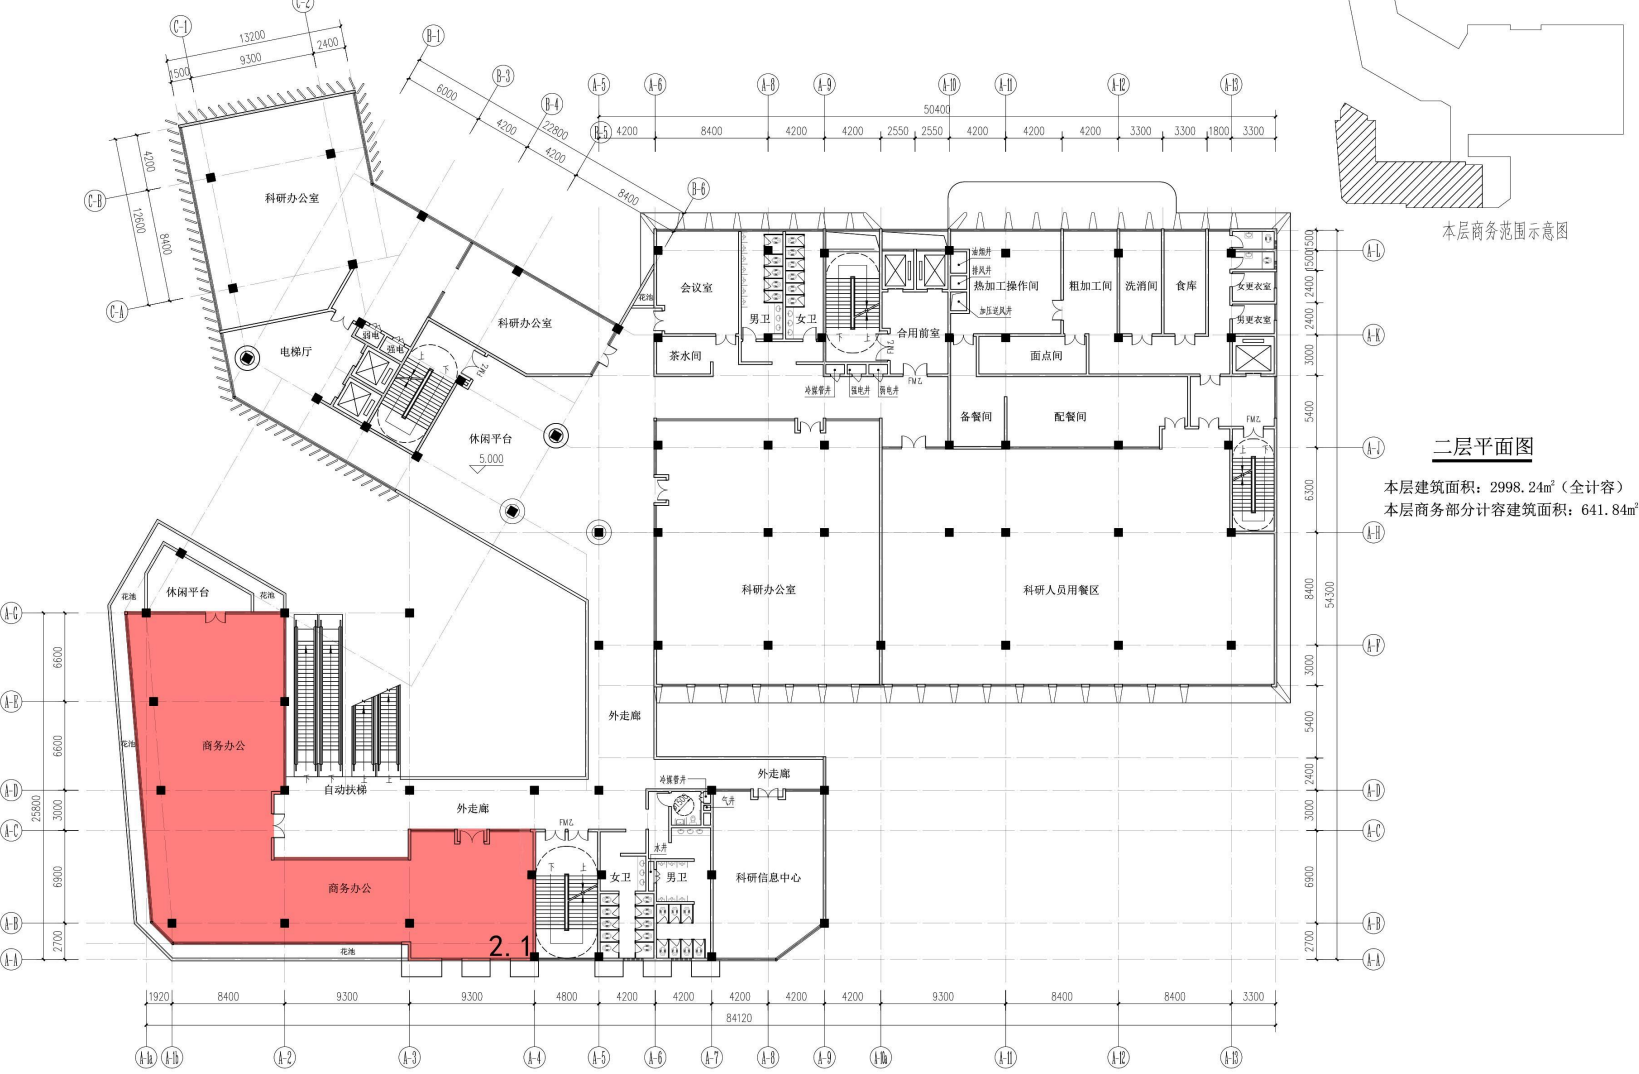

2.1 在商务办公房间内部增设隔墙，划分成多个面积相对小的商务办公房间。



海科海洋研发中心三层平面变更对比说明

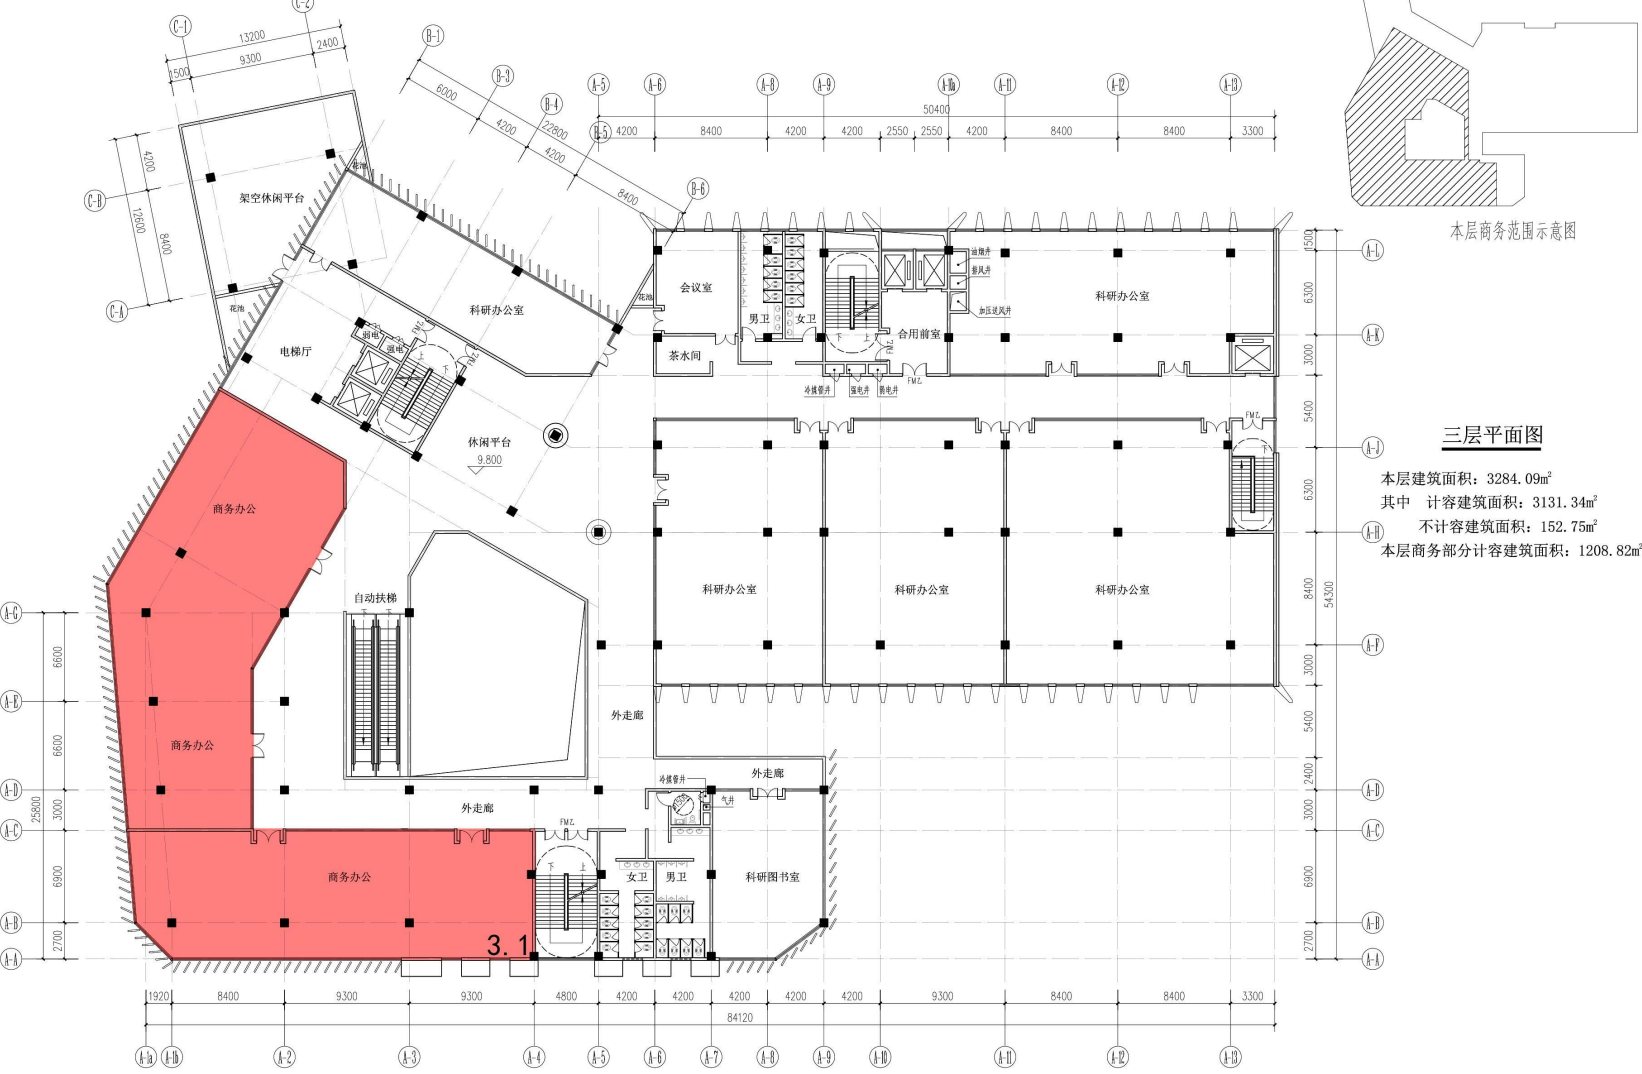

3.1 在商务办公房间内部增设隔墙，划分成多个面积相对小的商务办公房间。

