



三亚崖州湾大学城安置区（一期）项目


规划方案变更

建设单位：三亚崖州湾科技城开发建设有限公司


设计单位：深圳市华阳国际工程设计股份有限公司

2024.05

变更前

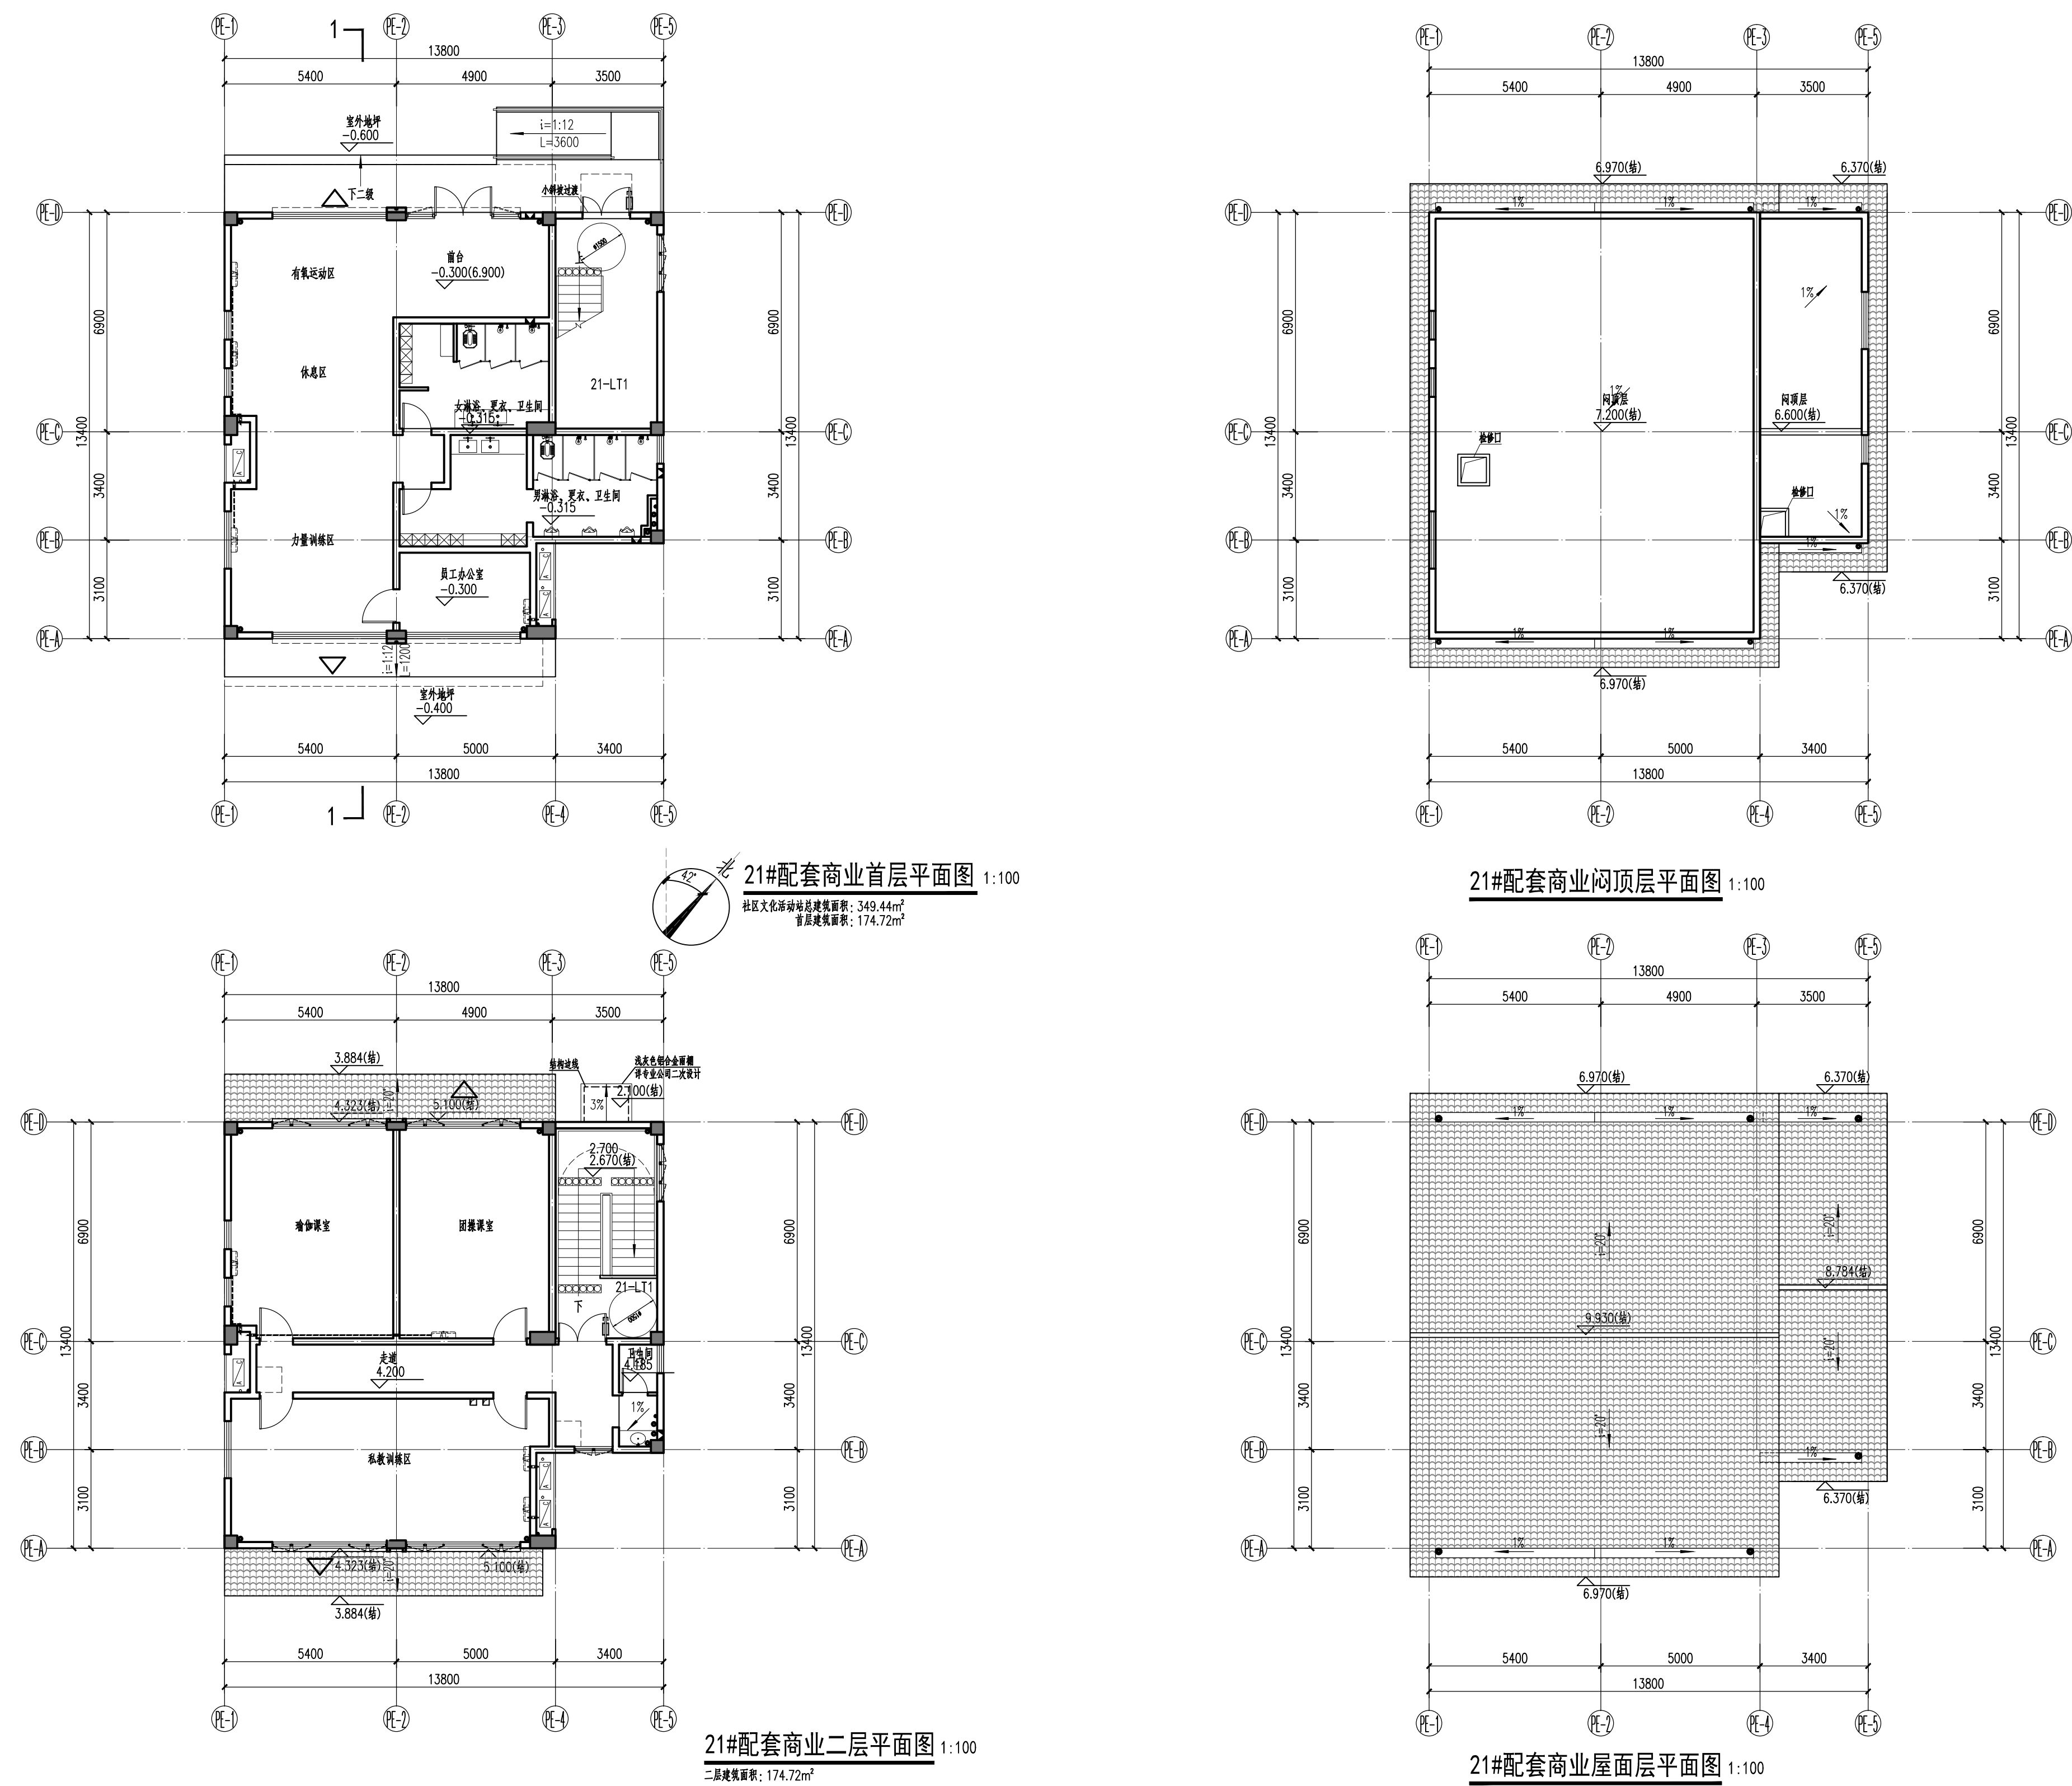


变更后

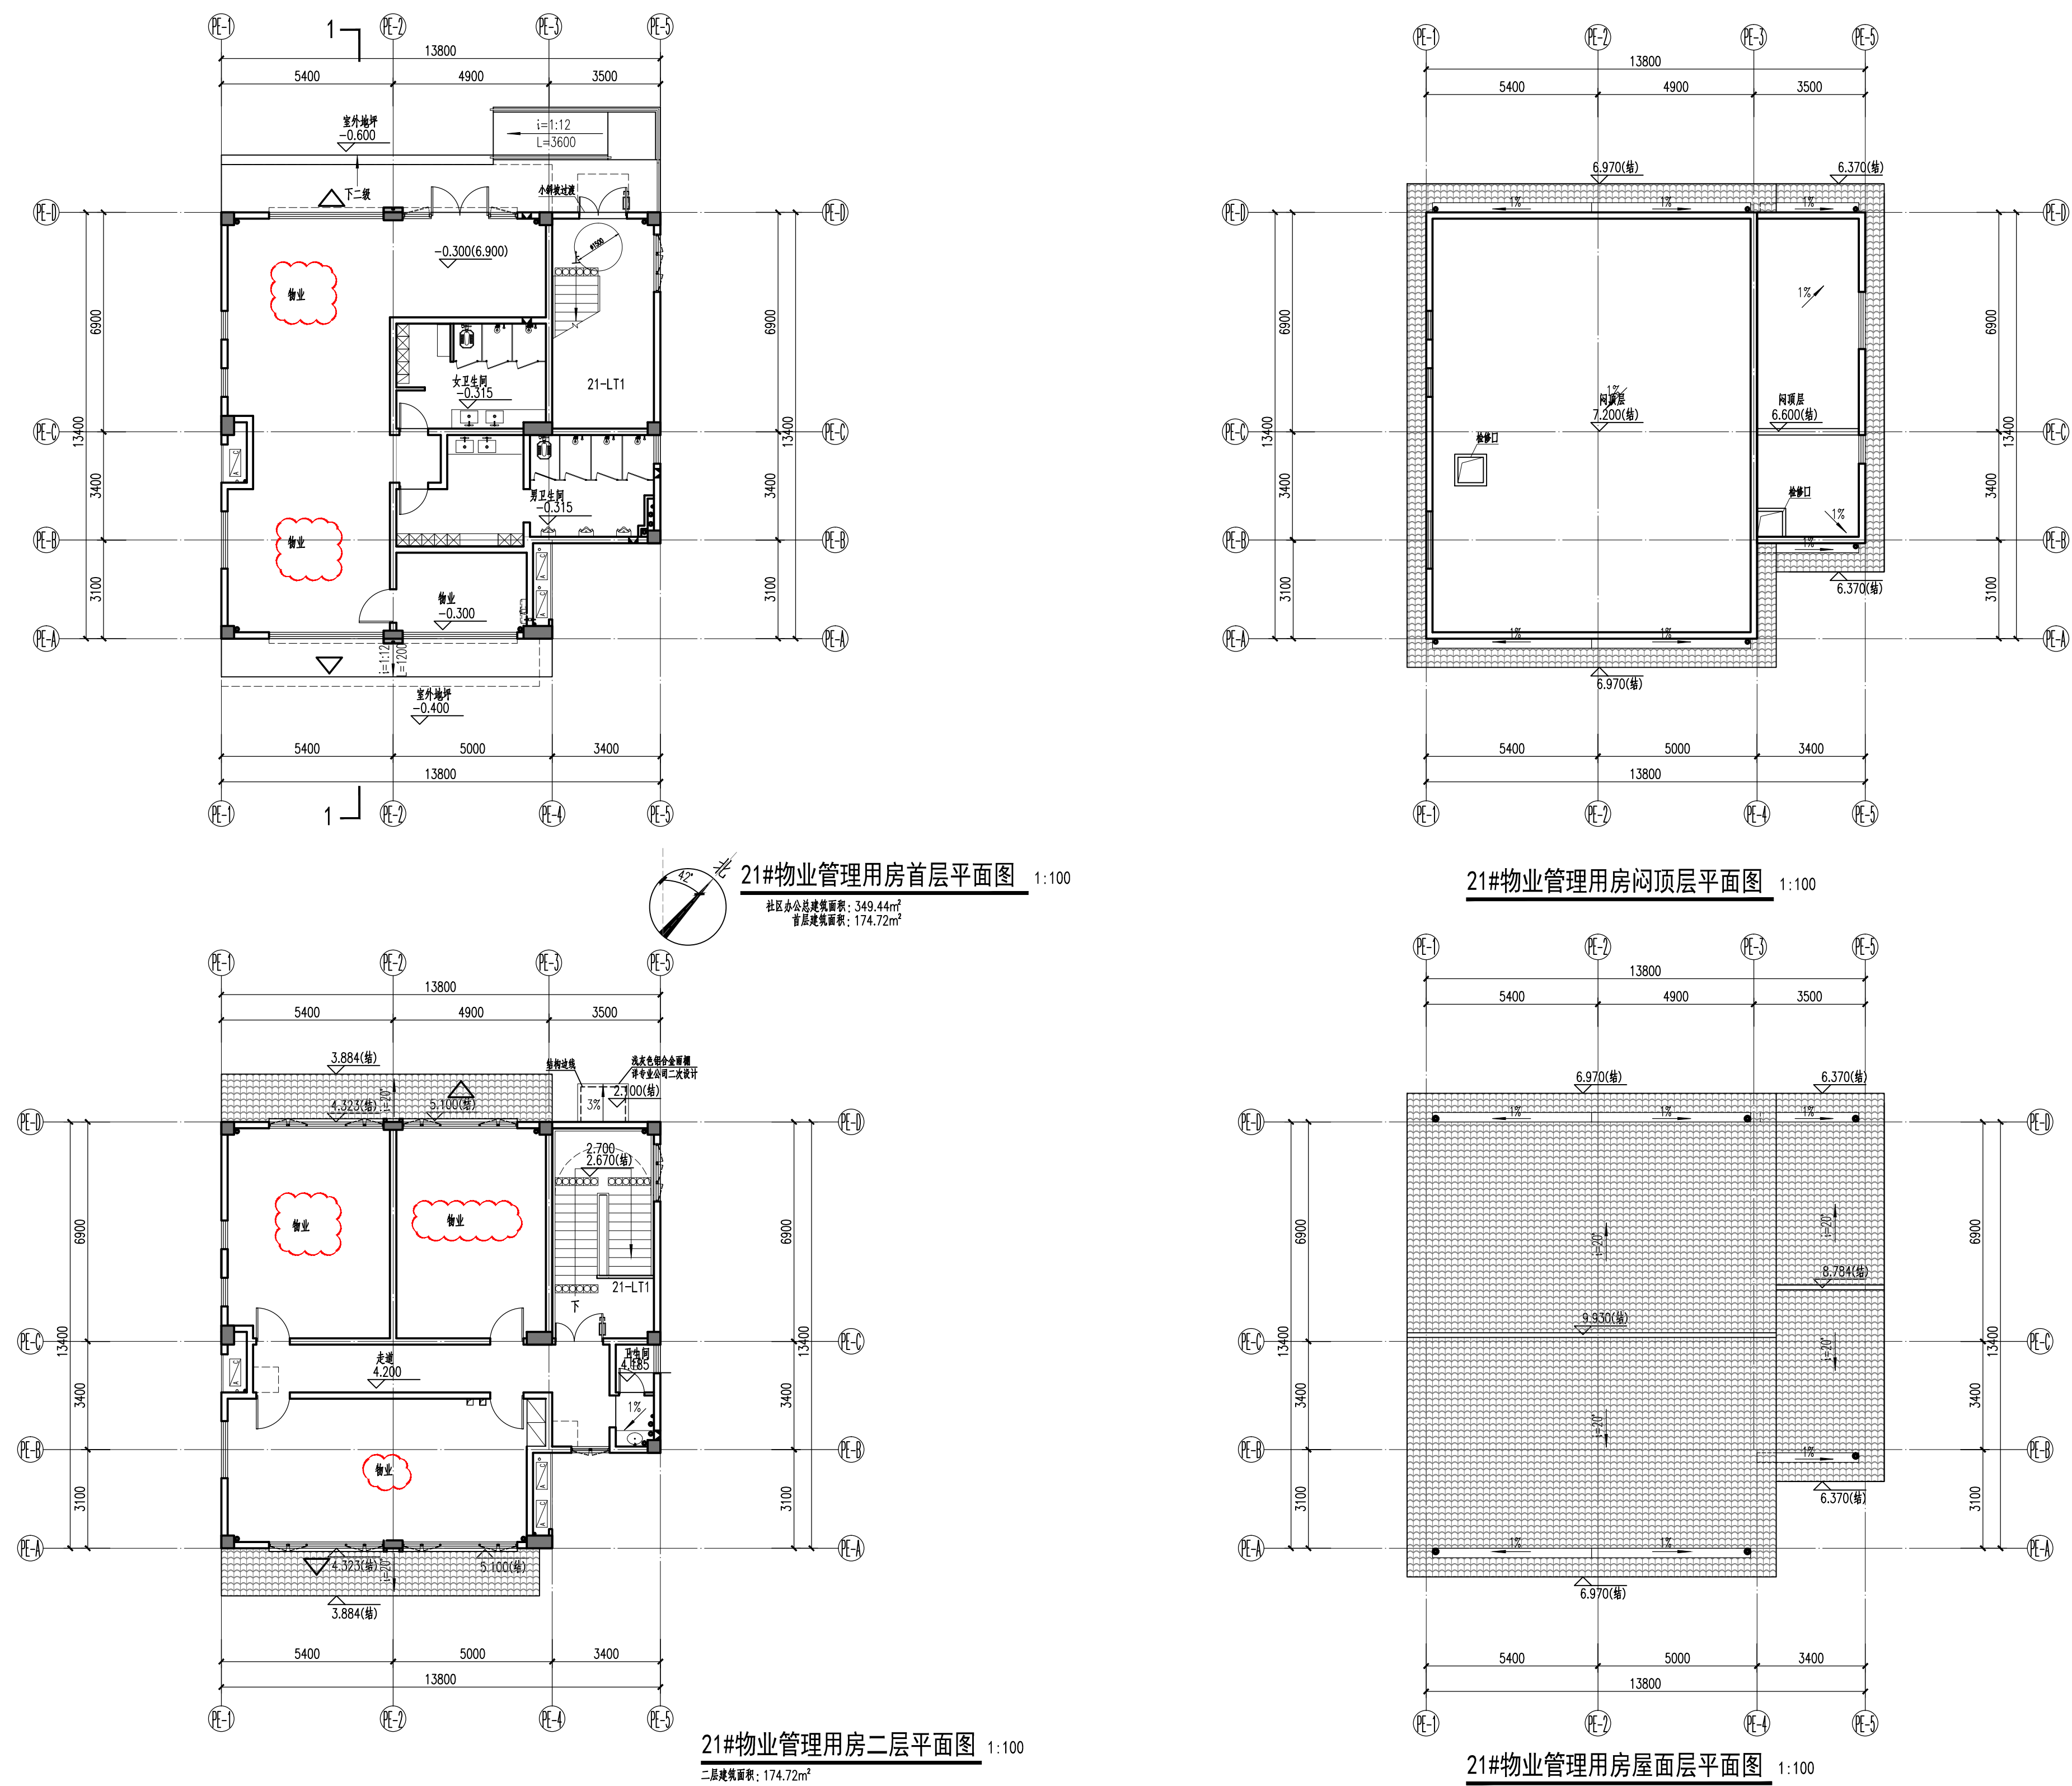


调整说明


- 1、一层功能名称调整；
- 2、二层功能名称调整；
- 3、未涉及指标调整；

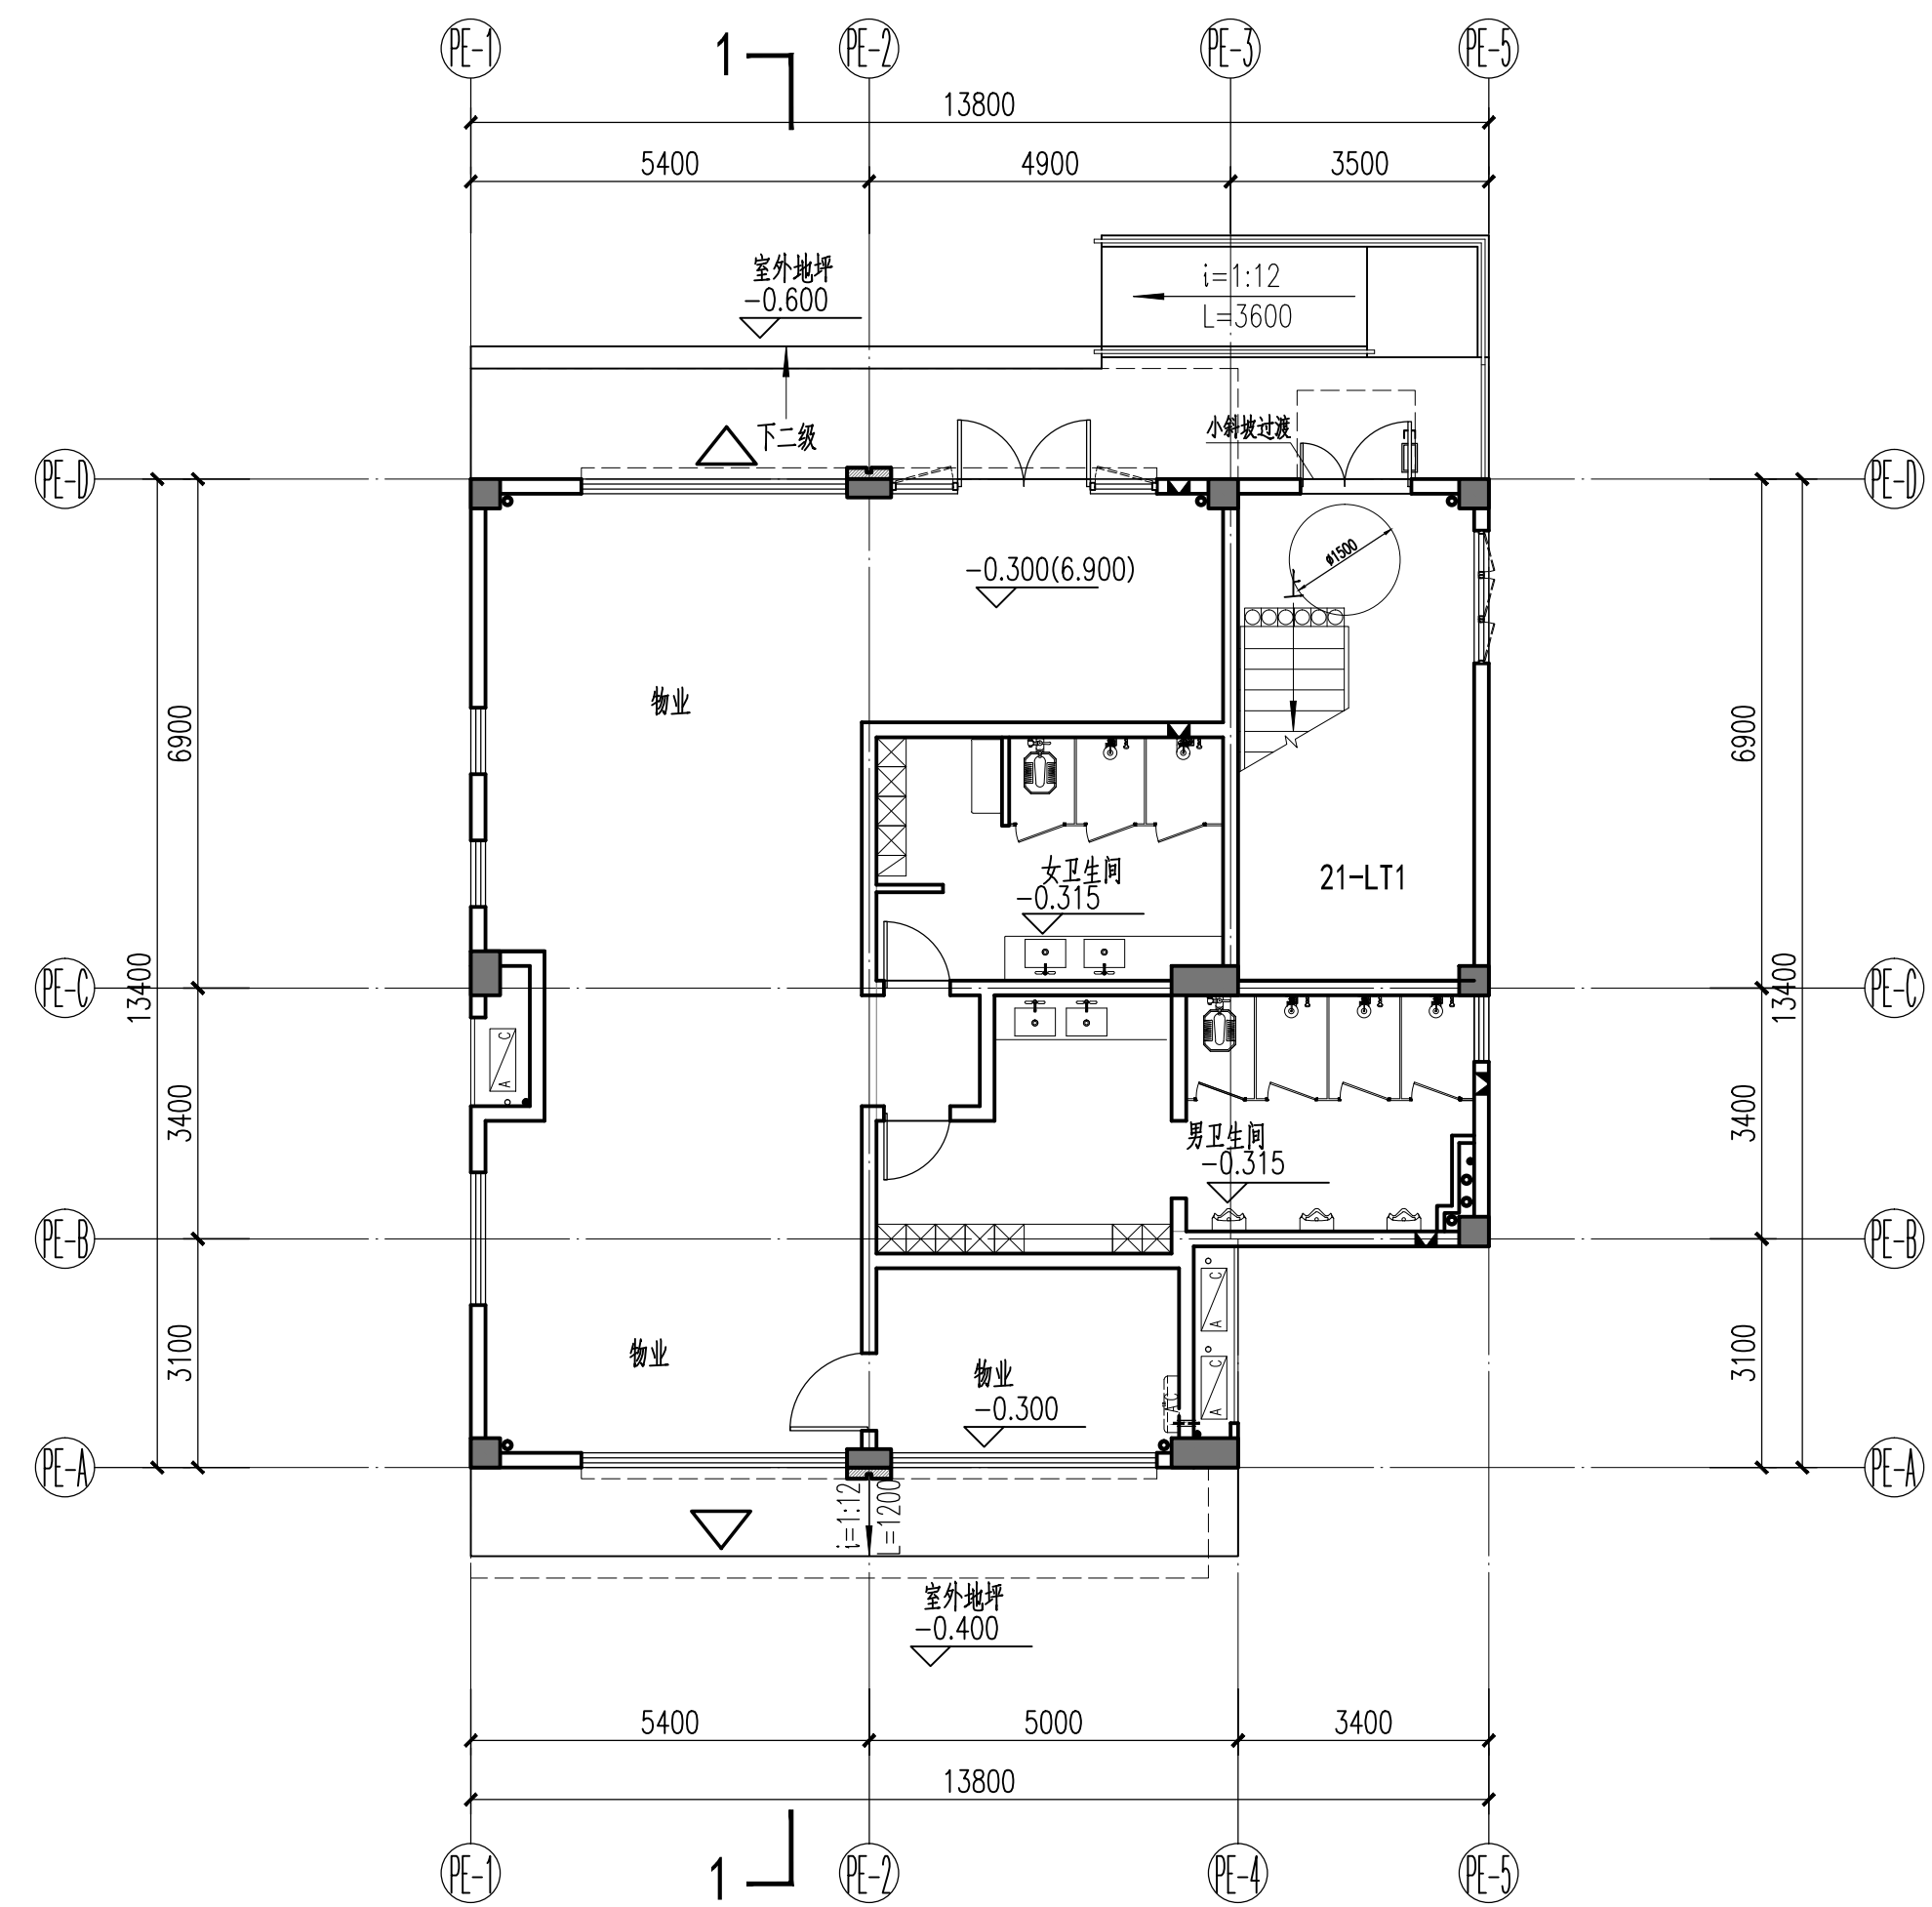[illegible]


21#物业管理用房首层平面图 1:100

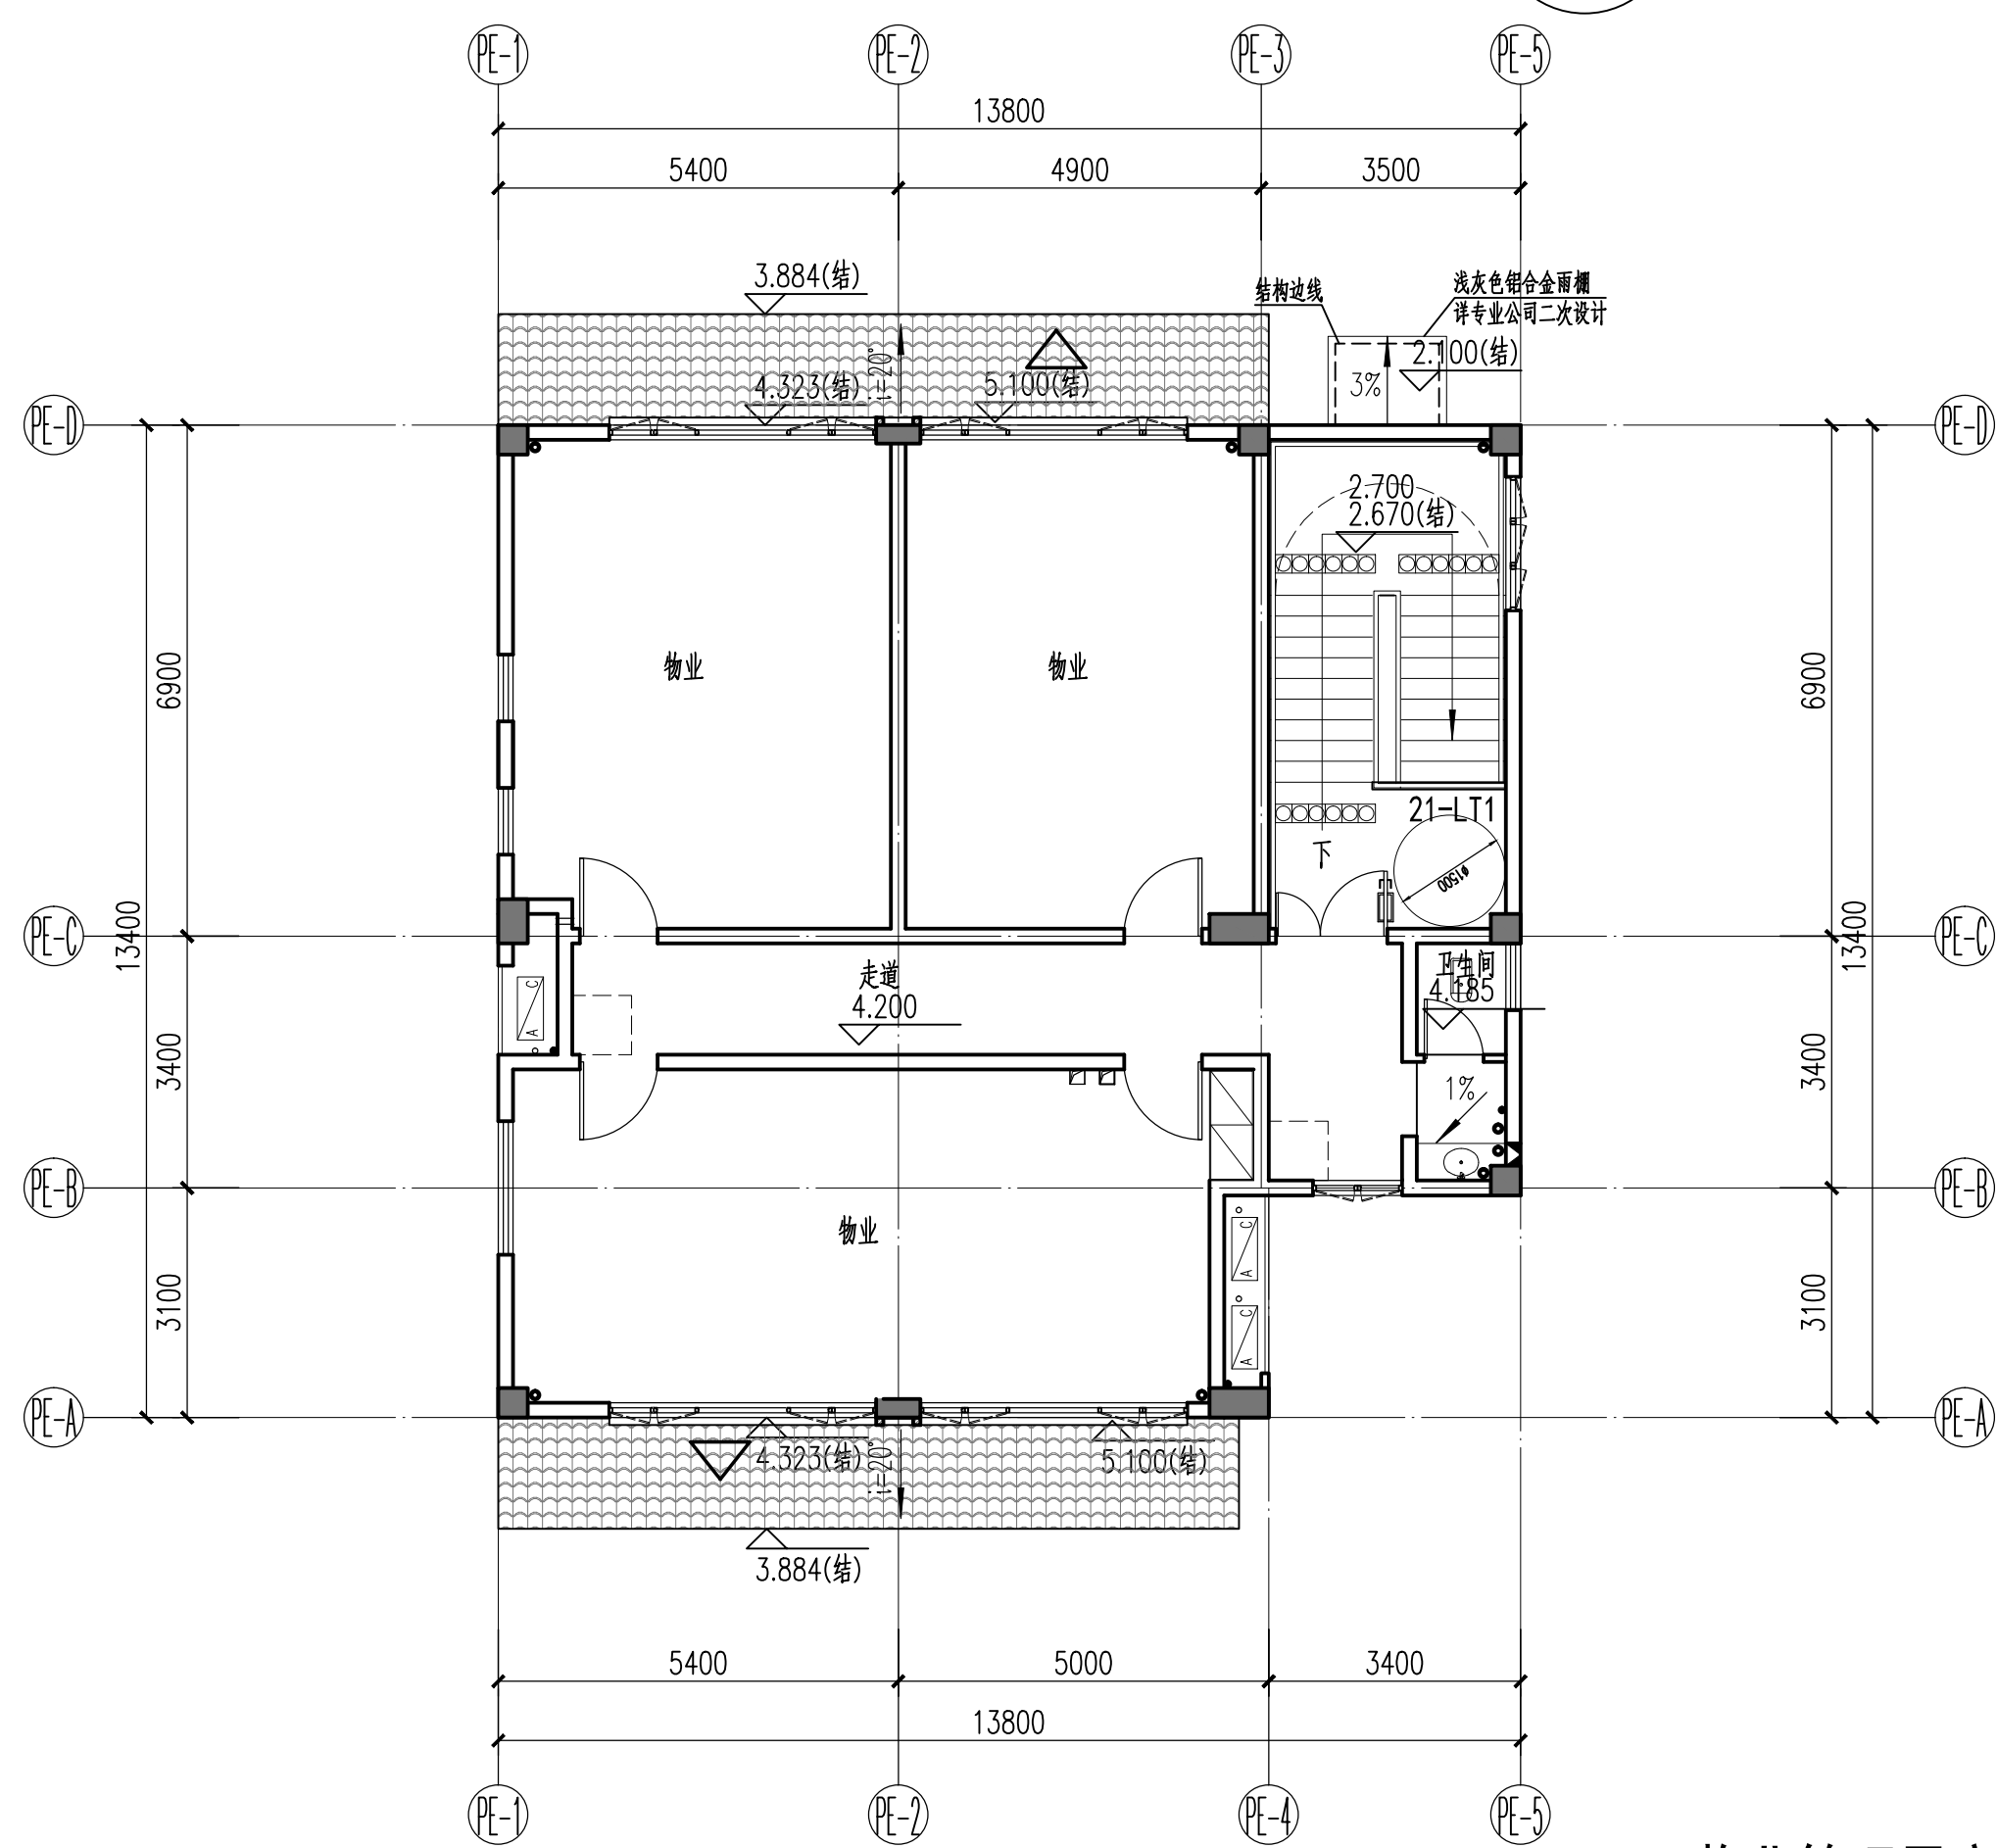


21#物业管理用房二层平面图 1:100
 二层建筑面积: 174.72m²

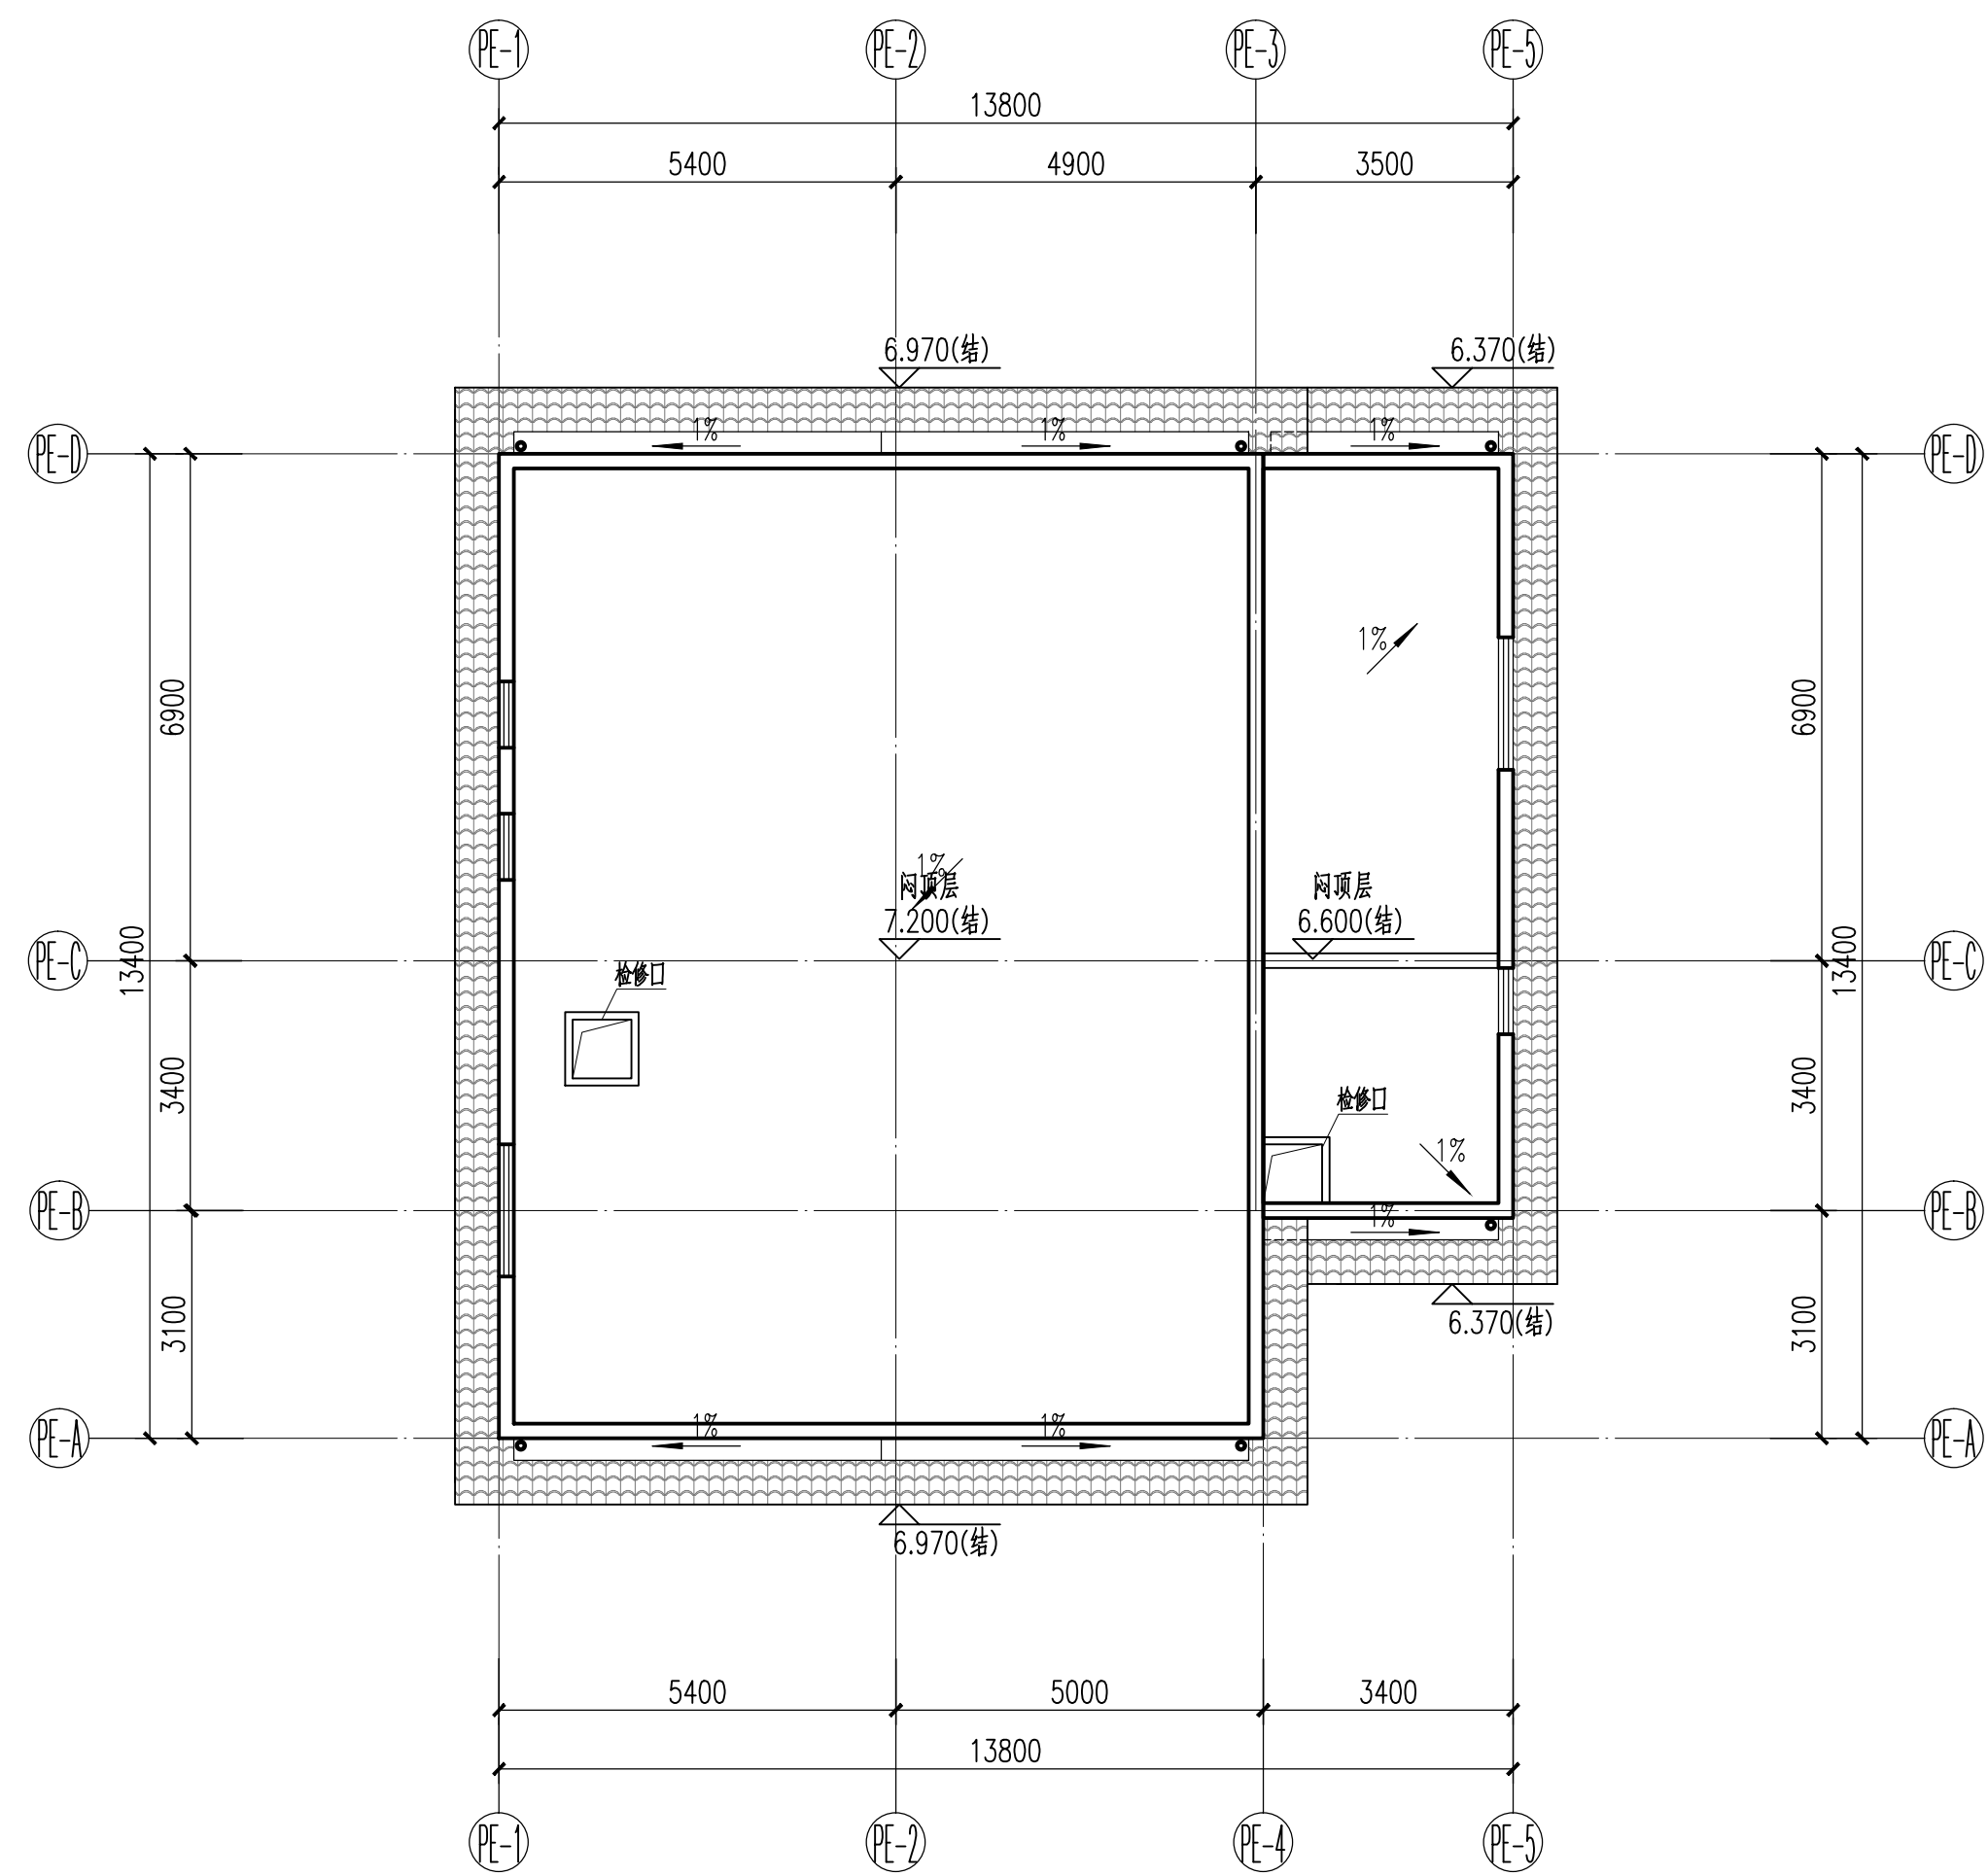

21#物业管理用房闷顶层平面图 1:100

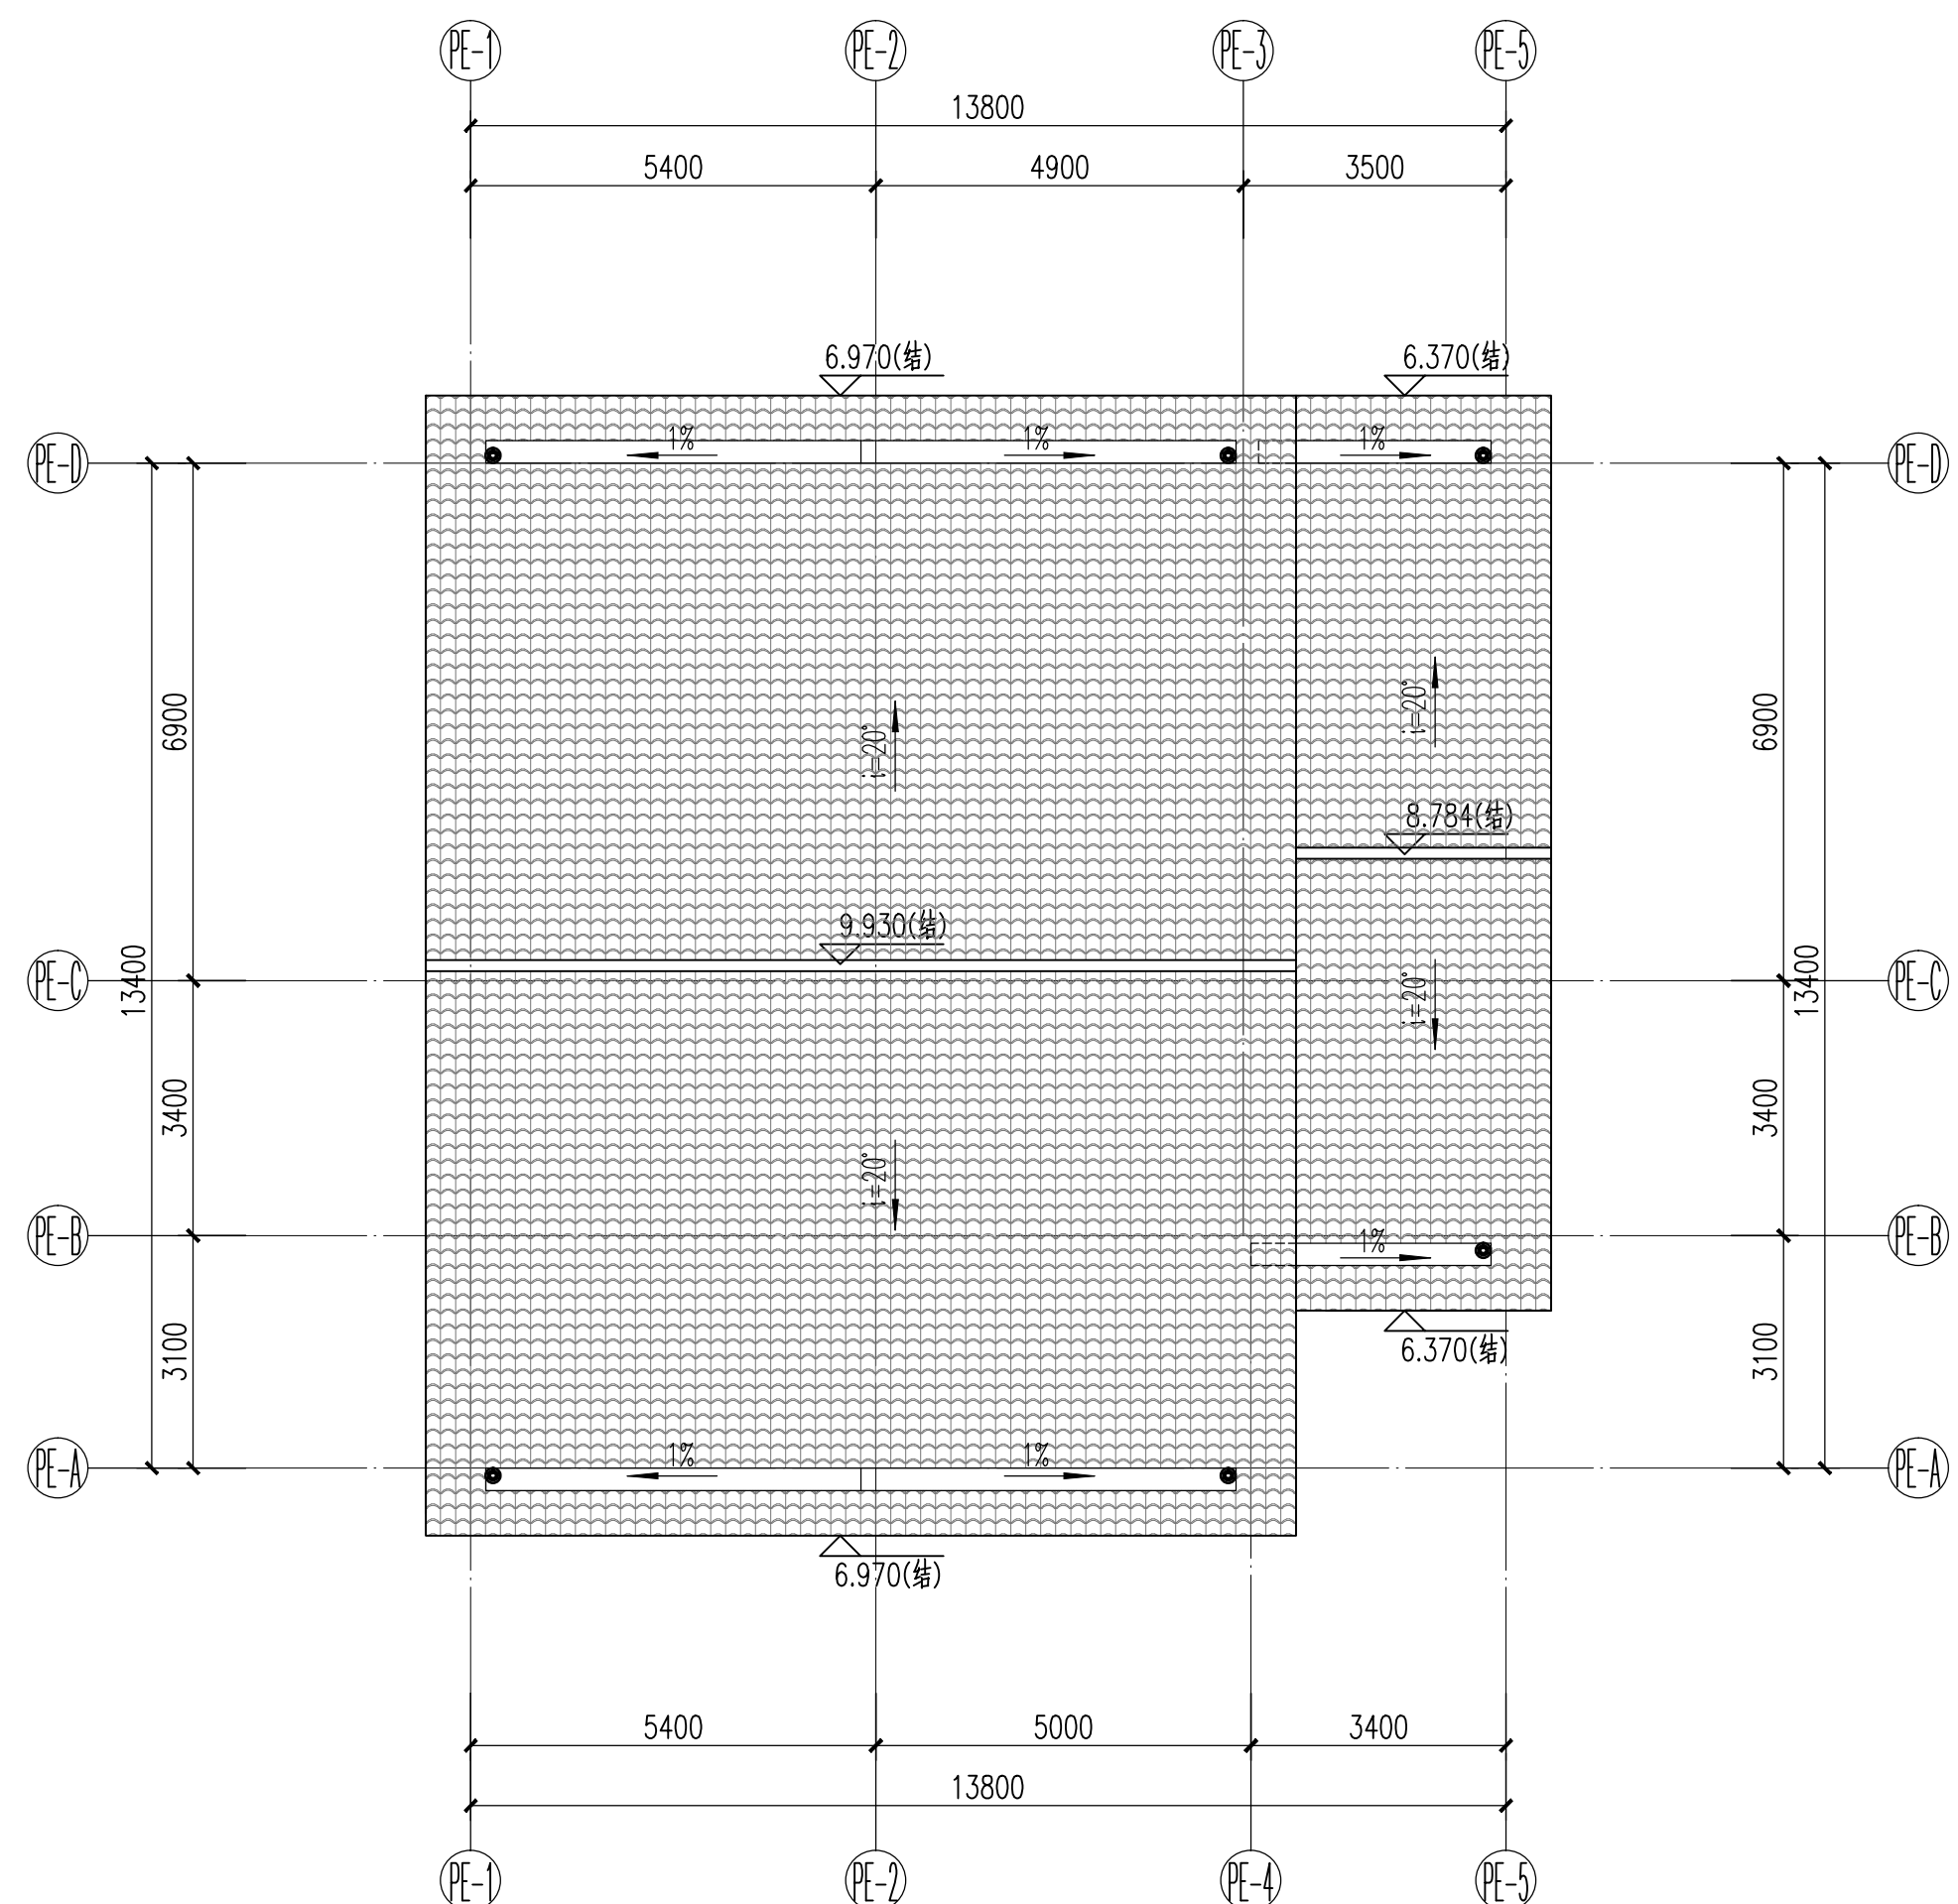

21#物业管理用房屋面层平面图 1:100

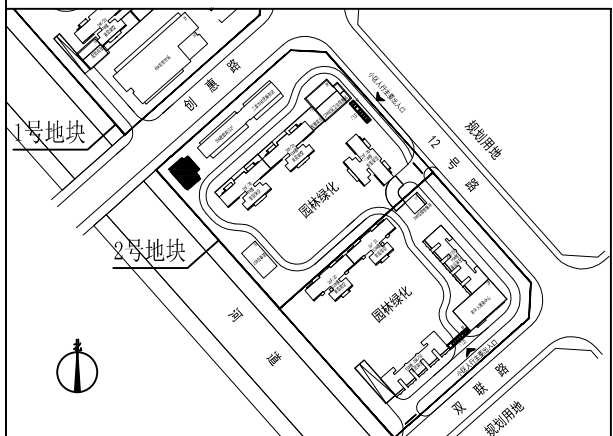

注册章

工程设计出图专用章

三亚崖州湾大学城安置区(一期)

项目	名称
----	----

三亚崖州湾科技城开发有限公司

兴建	单位
----	----

图	名	21#物业管理用房首层、二层平面图
		21#物业管理用房屋面层平面图

图 别 规划报建

图 号 JZ-PE-01

修改版本号	第一版
-------	-----

日期 2020.04.03

制 图 柯锦芳 柯锦芳

设计 柯锦芳 柯锦芳

专业负责人 王成

项目负责人 王成

专业校对人 莫仁杰

审核人 王恺 王恺

审 定 人 王 成

设计号 CC190219

 广州亚泰建筑设计院有限公司

GUANGZHOU ASIA TOP ARCHITECTURAL DESIGN INSTITUTE CO., LTD
建筑工程甲级设计证书号: A144002161

市政工程设计证书号: A244002168
城乡规划编制乙级证书编号: (粤) 城规编(192017

电话Tel: 020-84214629

[illegible]

电子文件名:

图纸版权属设计单位所有,未经许可,外人及外单位不得翻印复制作为其他工程之用