附件：

调整前13地块建筑标高（图中标红处）13地块建筑首层正负零绝对标高为5.4米

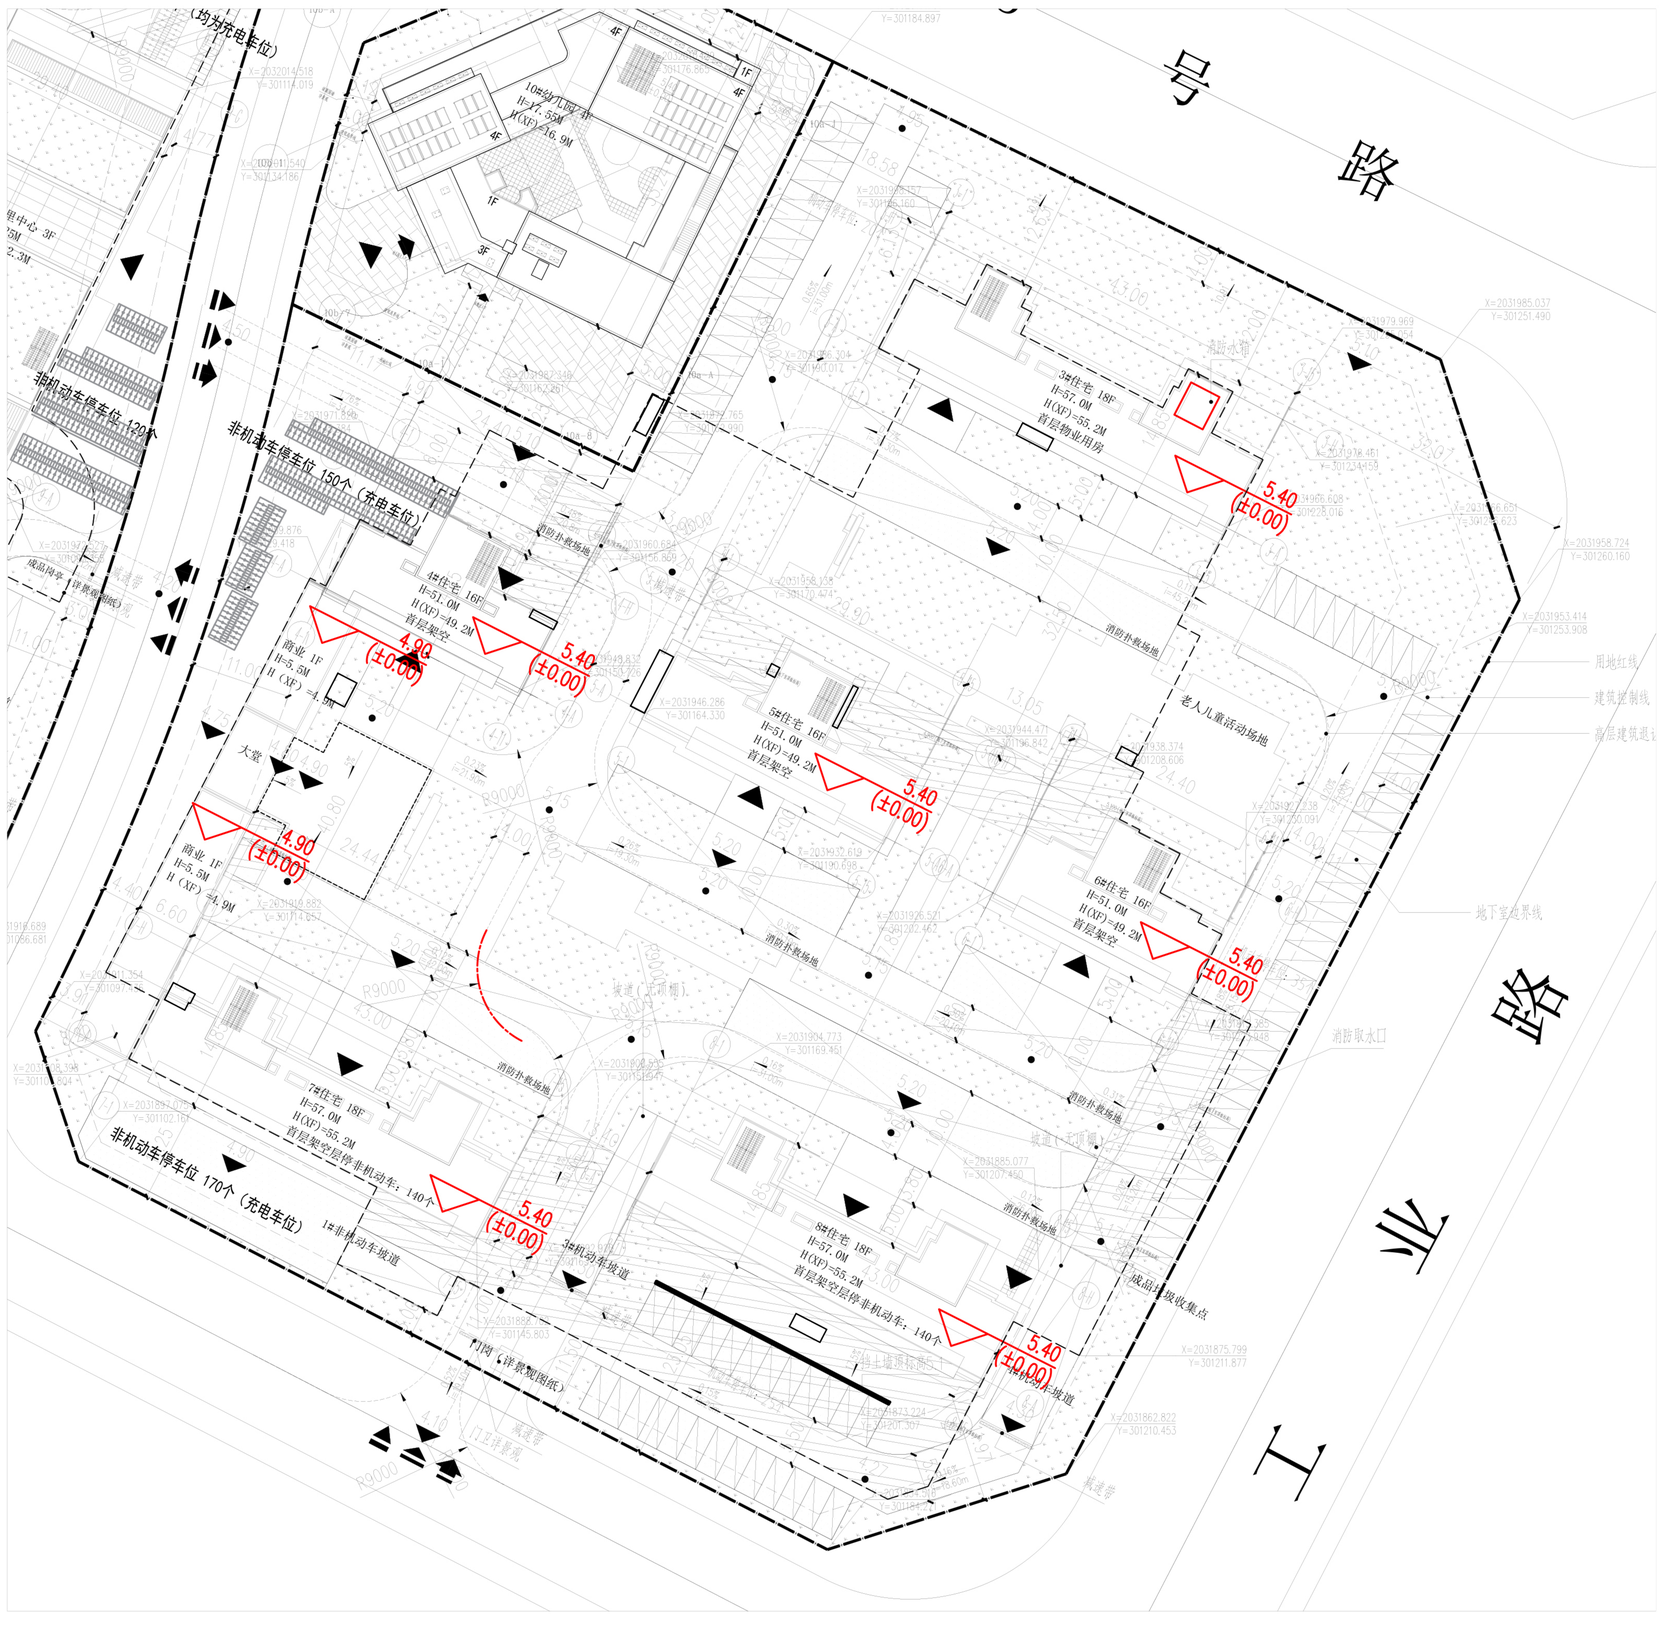
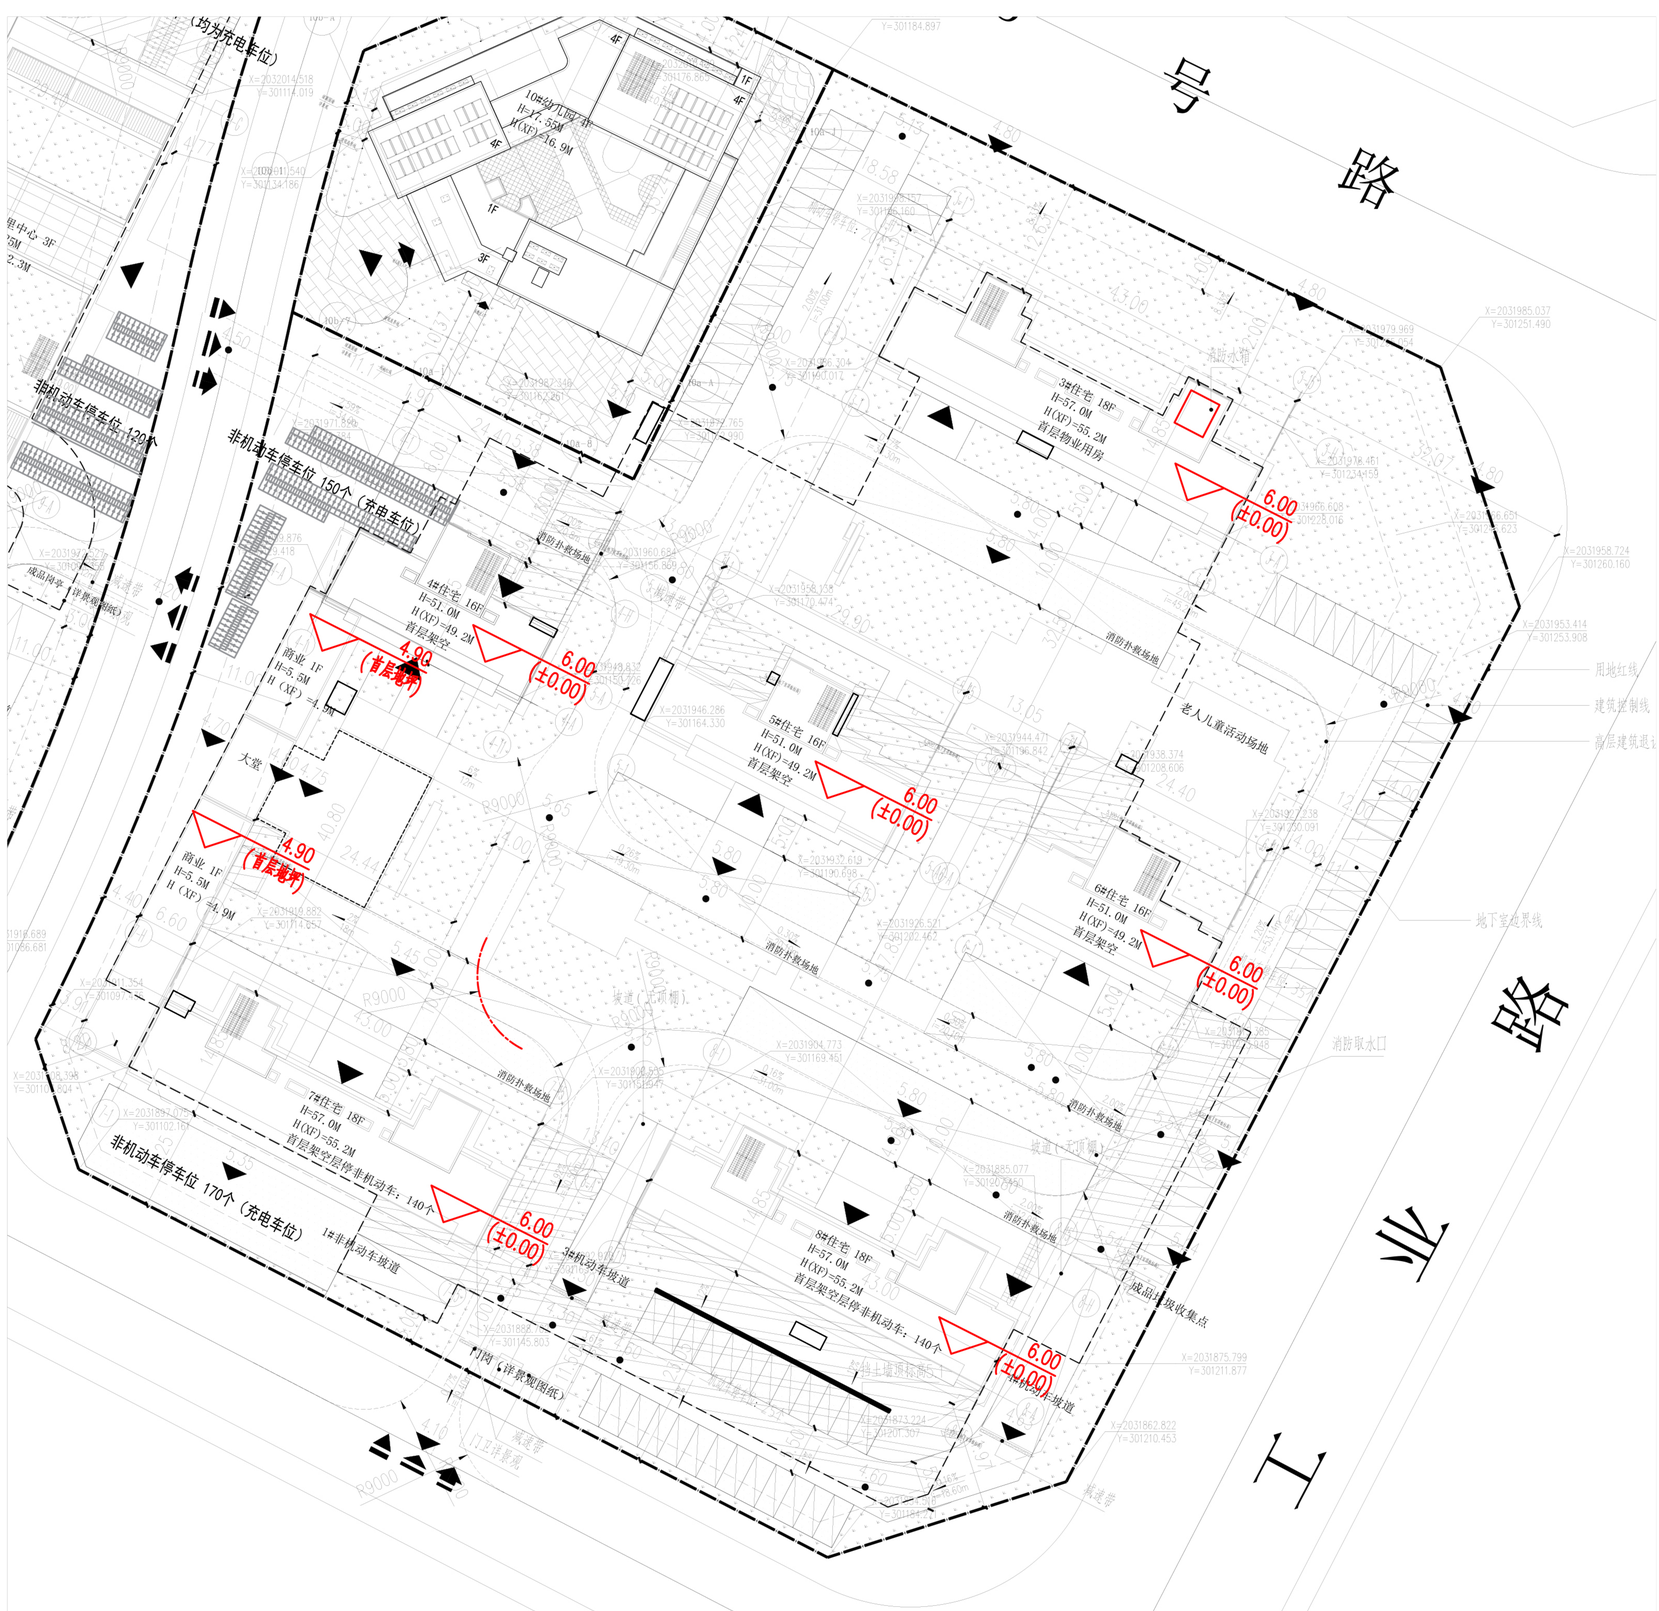
调整前13地块建筑标高（图中标红处）13地块建筑首层正负零绝对标高为6.0米